


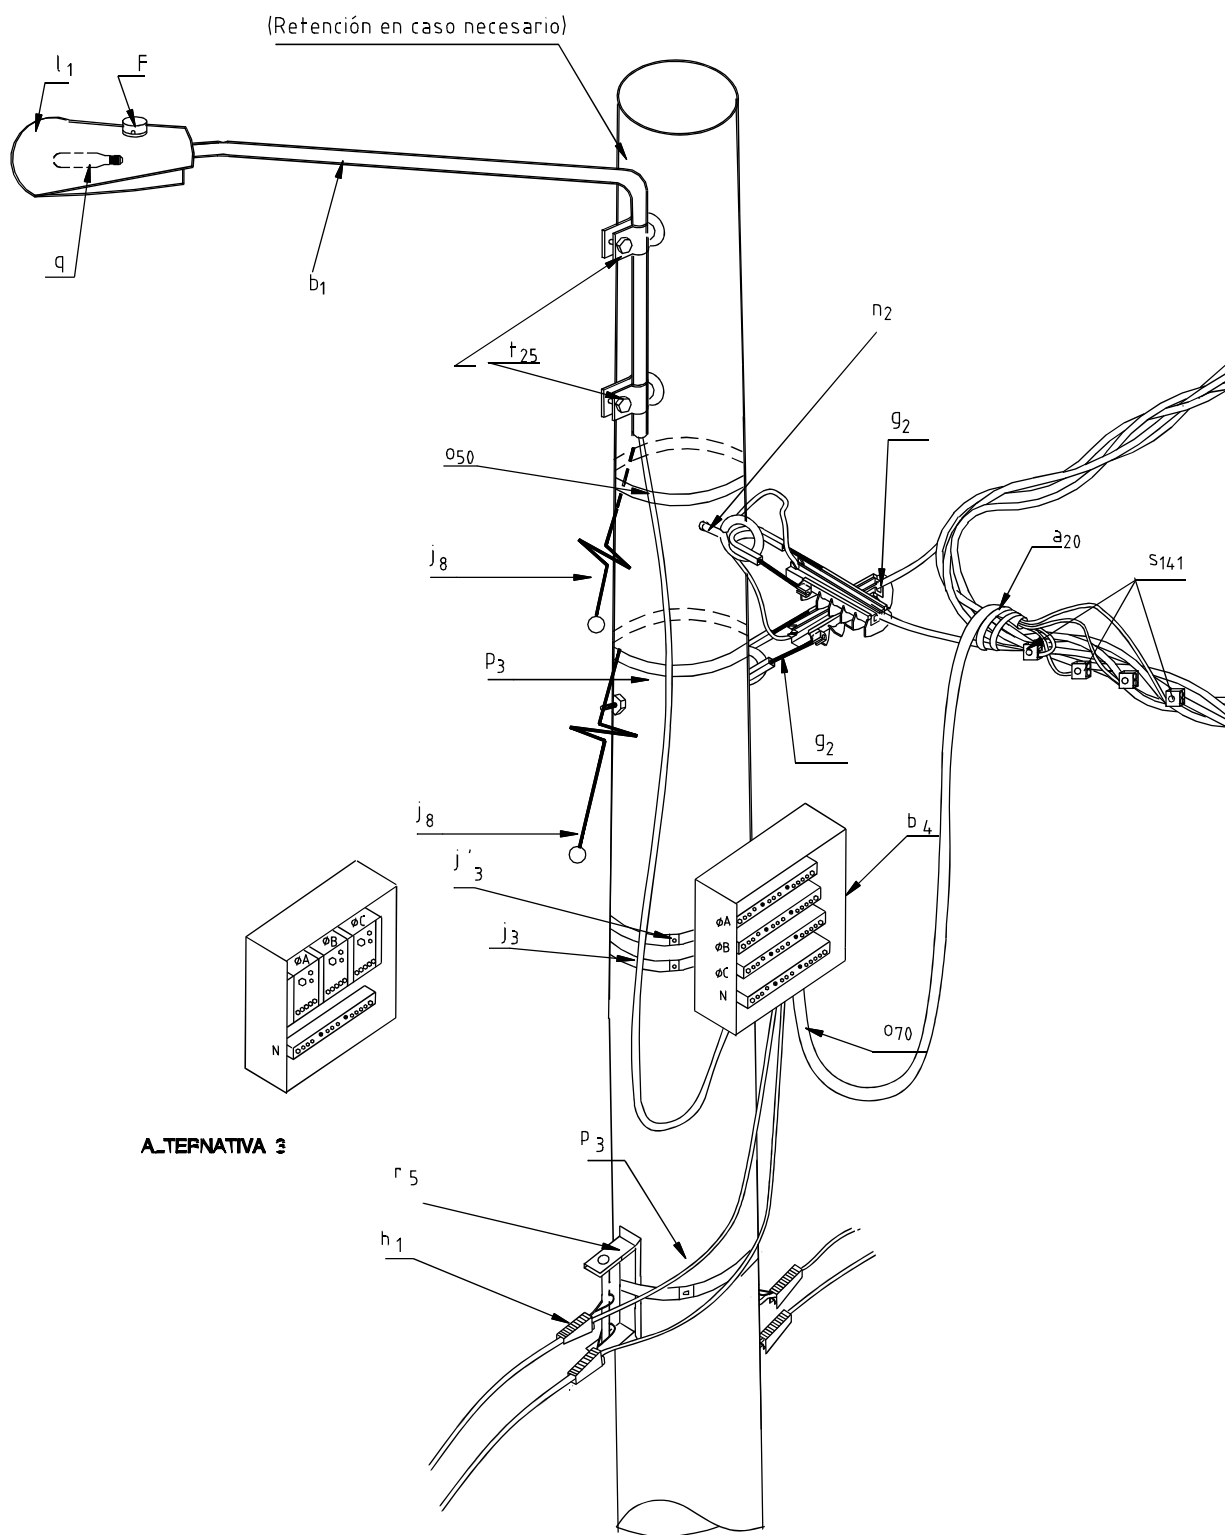

ALTERNATIVA 3



CIRCUITO SECUNDARIO SENCILLO EN CONDUCTOR TRENZADO CONSTRUCCIÓN ANGULAR

ELABORÓ
DISEÑO DE LA RED

EMISIÓN
07-10-1998

ÚLTIMA REVISIÓN
07-11-2003

LA 324
Pág. 1 de 2

LISTA DE MATERIALES

SÍMB.	CANT.	CÓDIGO SAP	ESP. TÉCNICA	DESCRIPCIÓN
a ₂₀	2	6762518	ET-131	Amarre plástico para cable trenzado
b ₁	1		ET-830	Soporte para luminaria horizontal vías secundarias
b ₄	1		ET-903	Caja trifásica tipo intemperie para acometidas de B.T(3)
F	1	6762325	ET-810	Fotocontrol 1000 W / 1800 VA 205 / 285 V, tipo NC
g ₂	2		ET-354	Grapa de retención aislada para red trenzada de B.T.
h ₁	4	6762323	ET-468	Tensor de acometidas
j ₈	2			Templete (2)
j ₃	3	6764362	ET-450	Hebilla de acero inoxidable 5/8"
j ₃	3	6762433	ET-450	Metros de cinta de acero inoxidable 5/8"
l ₁	1	6762554	ET-801	Luminaria de sodio 70 W para vías secundarias
n ₂	2	6764363	ET-461	Perno de ojo tipo 2 (5/8" x 254 mm)
o ₅₀	3	6762331	ET-110	Metros de cable de cobre aislado con neutro concéntrico 600 V 2 x 14 AWG
o ₇₀	2	6762499	ET-113	Metros de cable de cobre trenzado para derivaciones 3 x 2 + 1 x 4 AWG
p ₃	1	6762450	ET-201	Poste de concreto 10 m 1 050 kg (1)
q	1	6762336	ET-820	Bombilla de sodio 70 W tubular clara
r ₅	2	6762220	ET-417	Percha porta aislador de un puesto
S ₁₄₁	4		ET-306	Conector de tornillo con chaqueta aislante, tipo 2
t ₂₅	2		ET-474	Tornillo soporte para brazo de luminaria 1/2"

ALTERNATIVAS:

- (1) Poste de madera de 10 m para zonas de difícil acceso. El poste que aparece en la lista es una referencia. Consultar la norma LA 010 para su elección y utilización.
- (2) Según las Normas LA 411, LA 417, LA 418, LA 419.
- (3) Caja con bornera para acometidas ET-925.

NOTA:

- El número de tensores de acometidas (h₁) depende de la cantidad y calibre de las acometidas en el poste.



CIRCUITO SECUNDARIO SENCILLO EN CONDUCTOR TRENZADO CONSTRUCCIÓN ANGULAR

ELABORÓ
DISEÑO DE LA RED

EMISIÓN
07-10-1998

ÚLTIMA REVISIÓN
07-11-2003

LA 324
Pág. 2 de 2