


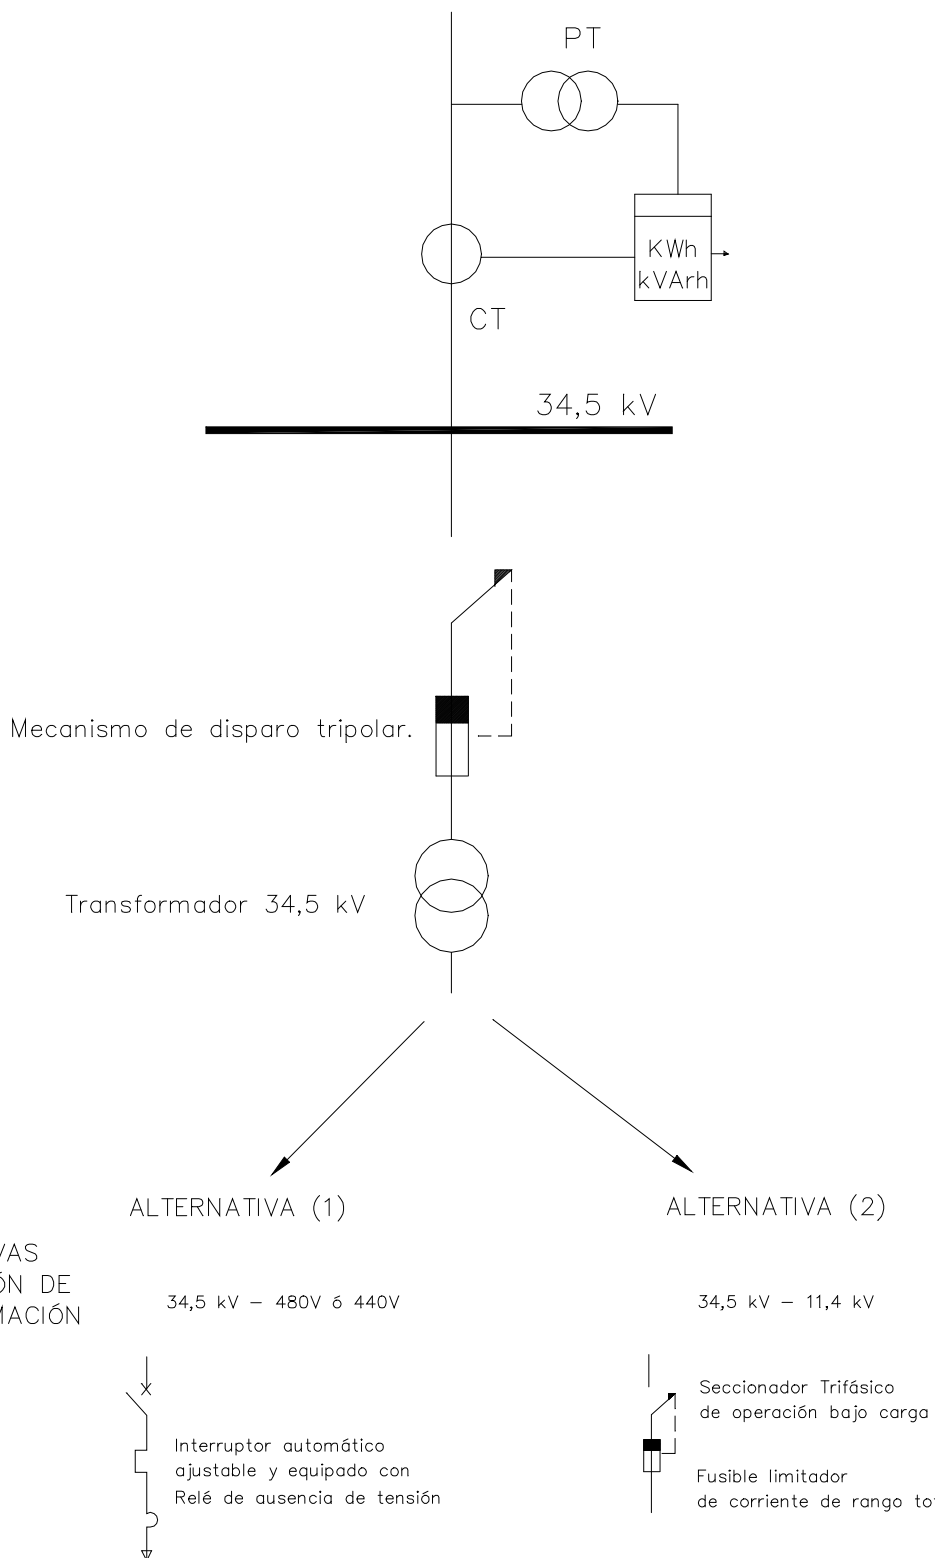

**CENTRO DE TRANSFORMACIÓN INDUSTRIAL 34,5 kV
DIAGRAMA UNIFILAR DE EQUIPOS DE PROTECCIÓN Y
MEDIDA DE TRANSFORMADORES DE 225 A 800 kVA**

ELABORÓ
DISEÑO DE LA RED

EMISIÓN
11-06-1999

ÚLTIMA REVISIÓN
11-06-1999

CTS 554
Pág. 1 de 1