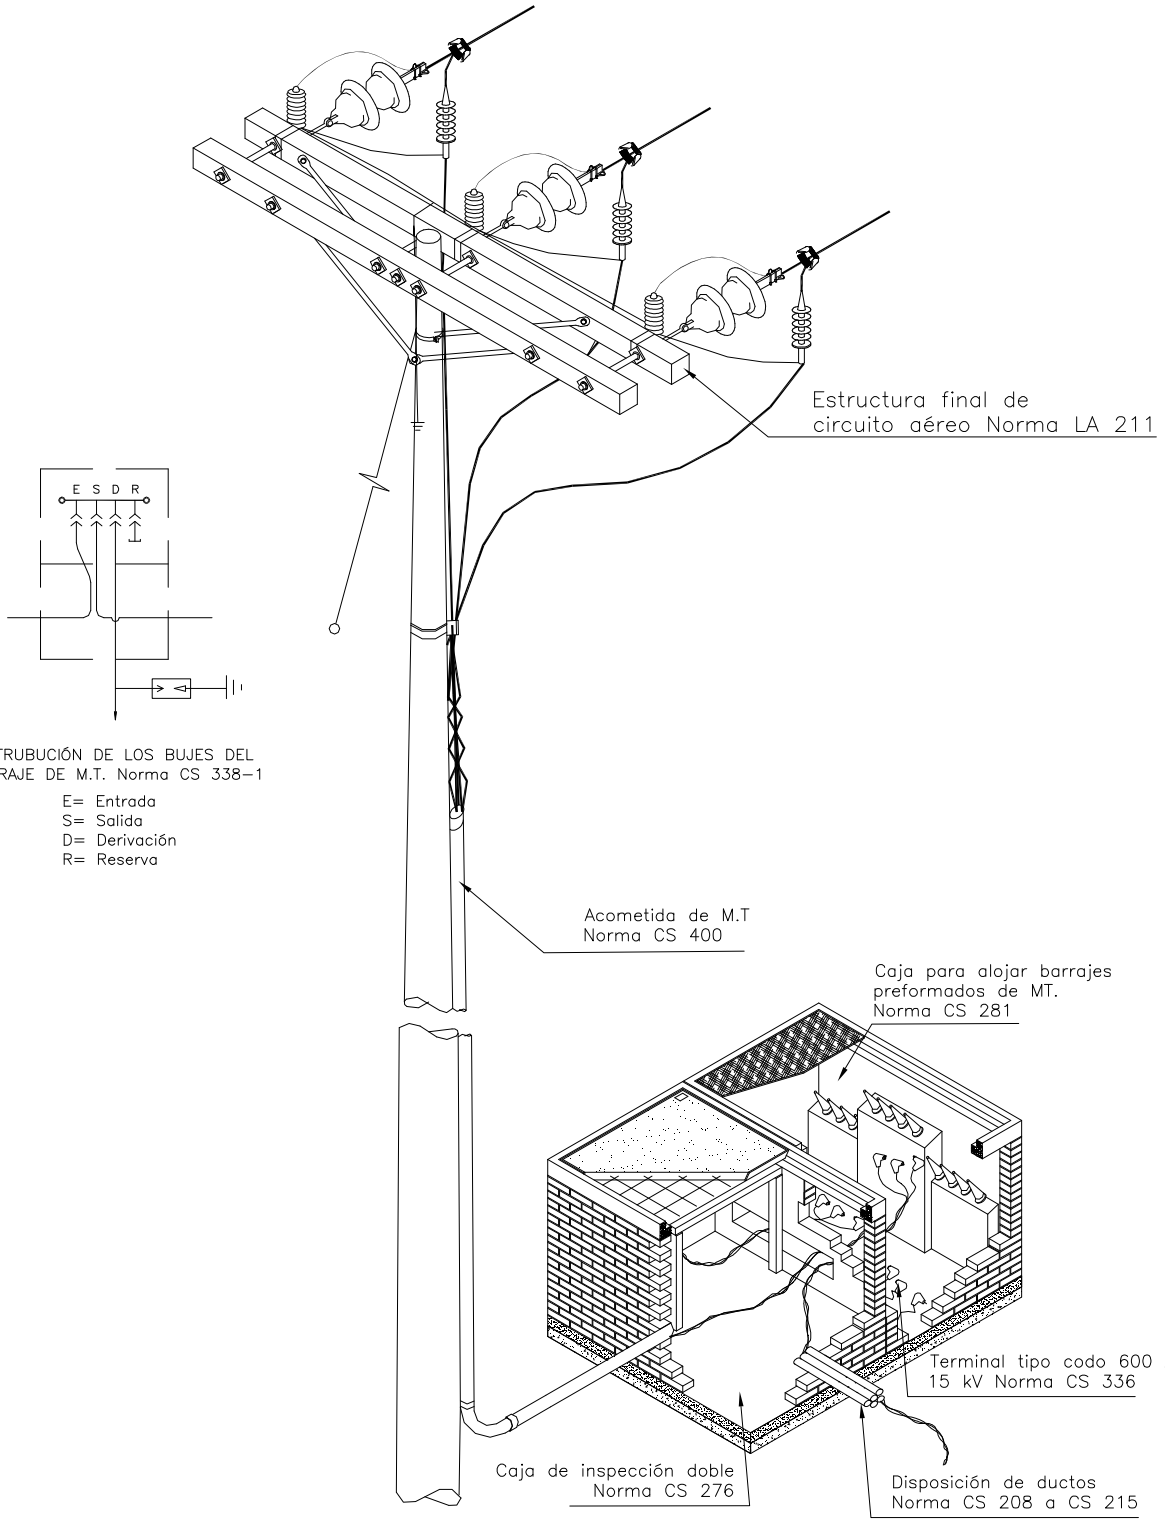

codensa

AFLORAMIENTO PARA ALIMENTAR DERIVACIÓN AÉREA DEL CIRCUITO PRIMARIO

ELABORÓ	EMISIÓN	ÚLTIMA REVISIÓN	CS 440
DISEÑO DE LA RED	07-12-1988	21-12-2009	Pág. 1 de 1

Estos documentos tienen derechos de autor. PROHIBIDA SU REPRODUCCIÓN TOTAL O PARCIAL SIN LA AUTORIZACIÓN EXPRESA DE ENEL - CODENSA. Artículo 29 del Decreto 460 de 1995.