


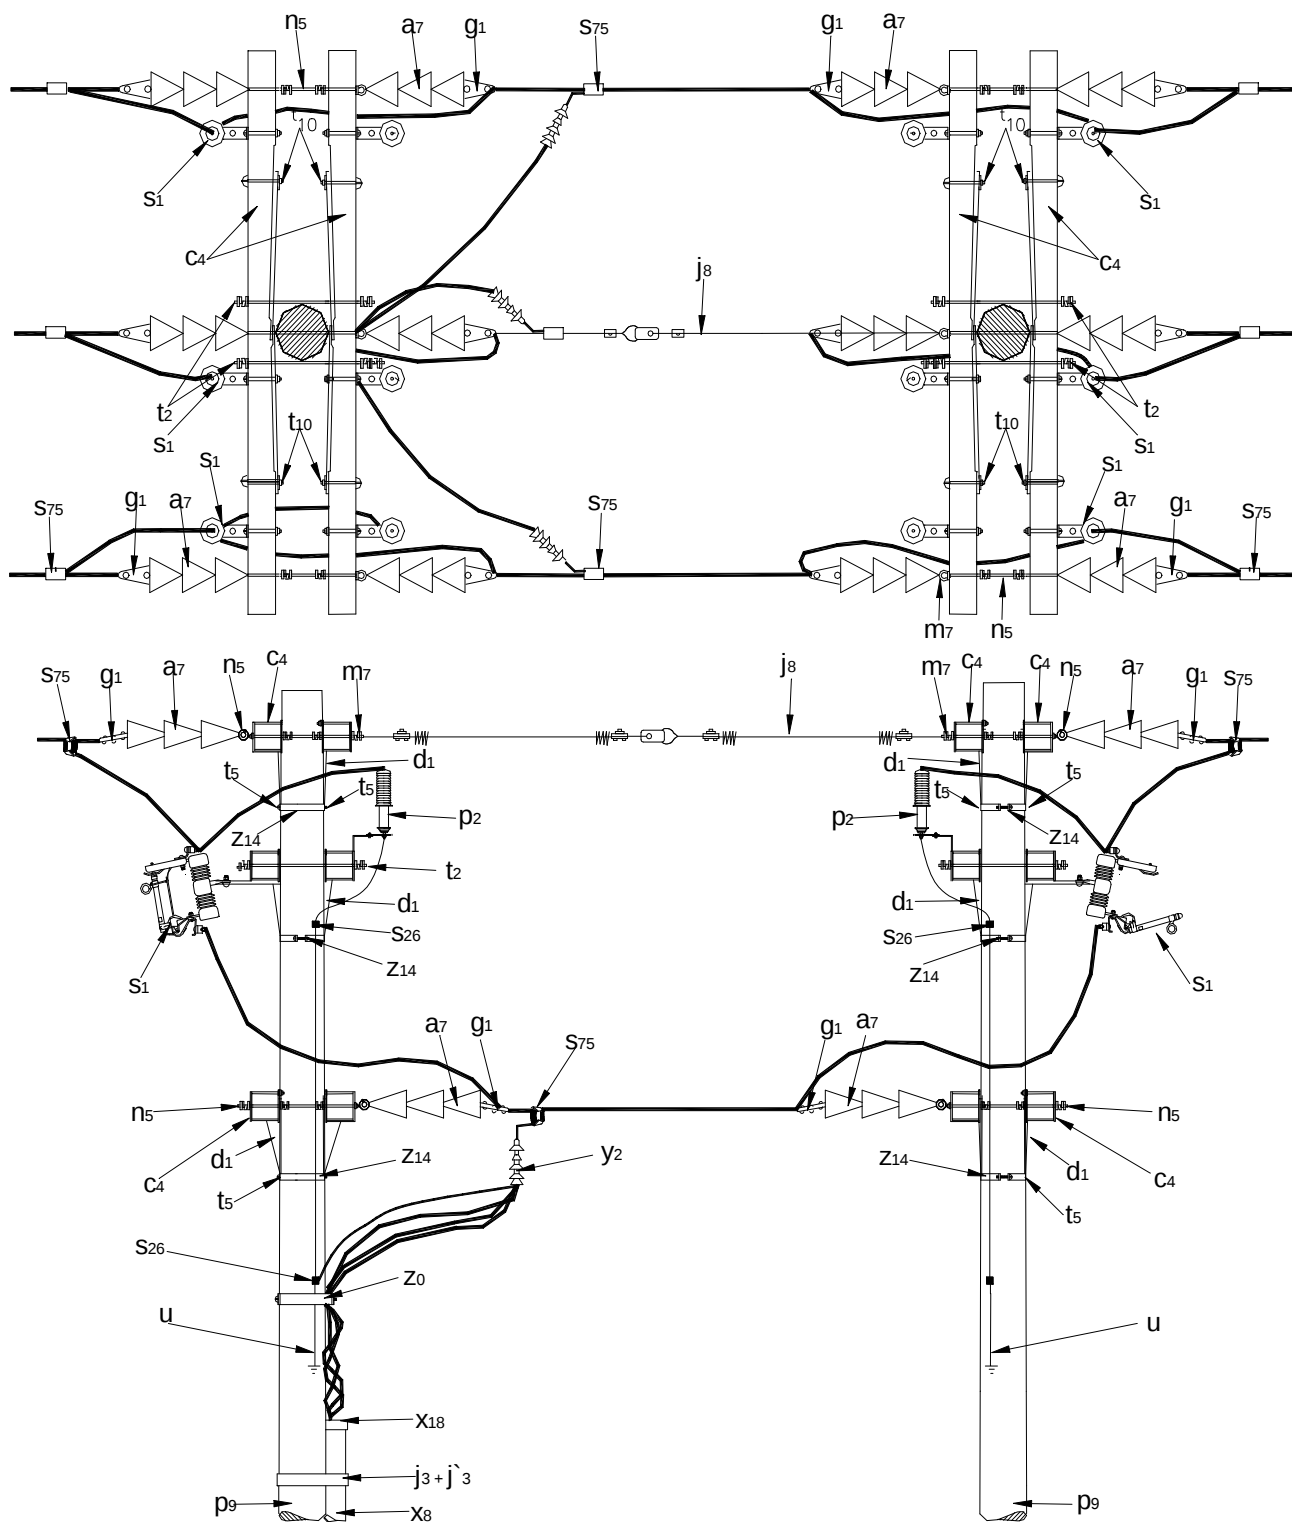

LÍNEA RURAL 34,5 kV CIRCUITOS PRINCIPAL Y SUPLENCIA CON DERIVACIÓN SUBTERRÁNEA A SUBESTACIÓN

ELABORÓ
DISEÑO DE LA RED

EMISIÓN
07-10-1998

ÚLTIMA REVISIÓN
27-04-2005

LAR 190
Pág. 1 de 2

LISTA DE MATERIALES

SÍMB.	CANT.	CÓDIGO SAP	ESP. TÉCNICA	DESCRIPCIÓN
a ₇	36	6762219	ET-252	Aislador de suspensión ANSI 52-4 (1)
c ₄	12	6762481	ET-401	Cruceta de madera de 2,5 m
d ₁	24	6769252	ET-405	Diagonal metálica en varilla tipo 1
g ₁	12	6762180	ET-350	Grapa terminal tipo recto para cables entre 3/0 AWG - 266,8 kcmil
j ₃	2	6764362	ET-450	Hebilla de acero inoxidable 5/8"
j ₃	2	6762433	ET-450	Metros de cinta de acero inoxidable 5/8"x 0,03"
j ₈	1			Templete
m ₇	2	6762209	ET-454	Tuerca de ojo alargado 5/8"
n ₅	10	6762181	ET-461	Perno de ojo tipo 5 (5/8" x 545 mm)
n ₁	2	6762242	ET-461	Perno de ojo tipo 1 (5/8" x 203 mm)
P ₂	6	6781249	ET-500	Descargador de sobretensiones de óxido metálico 30 kV , 10 kA
p ₉	2	6762464	ET-201	Poste de concreto 14 m , 1350 kg (2)
S ₁	6	6762278	ET-301	Corta circuito de cañuela 100 A , 38 kV
S ₂₆	3		ET-304	Conector tipo tornillo para puesta a tierra
S ₇₅	9		ET-356	Conector tipo cuña 4/0 - 2/0 AWG (3)
t ₁₀	24	6762213	ET-457	Tornillo de acero galvanizado 5/8" x 5"
t ₂	8	6762255	ET-455	Espárrago de 1 6x 508 mm (5/8" x 20")
t ₅	12	6762212	ET-456	Tornillo de carruaje 5/8" x 1 1/2"
u	2			Accesorios para puesta a tierra
X ₁₈	2		ET-603	Boquilla galvanizada 6"
X ₃₈	1		ET-604	Codo galvanizado 6" x 90
X ₄₈	1		ET-602	Uniones galvanizadas de 6"
X ₈	6		ET-601	Metros de tubo galvanizado 6"
y ₂	3		ET-701	Terminal preformado uso interior 35 kV para cable 2/0 AWG
Z ₀	1		ET-431	Abrazadera de una salida para sujeción de cables al poste
Z ₁₄	6	6762313	ET-432	Abrazadera de dos salidas tipo 4

ALTERNATIVAS:

- (1) Aislador de suspensión ANSI 52-3
- (2) Poste de madera de 14 m (pesado)
- (3) El conector es una referencia consultar la ET-356 para su selección.



**LÍNEA RURAL 34,5 kV CIRCUITOS PRINCIPAL Y
SUPLENCIA CON DERIVACIÓN SUBTERRÁNEA A
SUBESTACIÓN**

ELABORÓ
DISEÑO DE LA RED

EMISIÓN
07-10-1998

ÚLTIMA REVISIÓN
27-04-2005

LAR 190
Pág. 2 de 2