


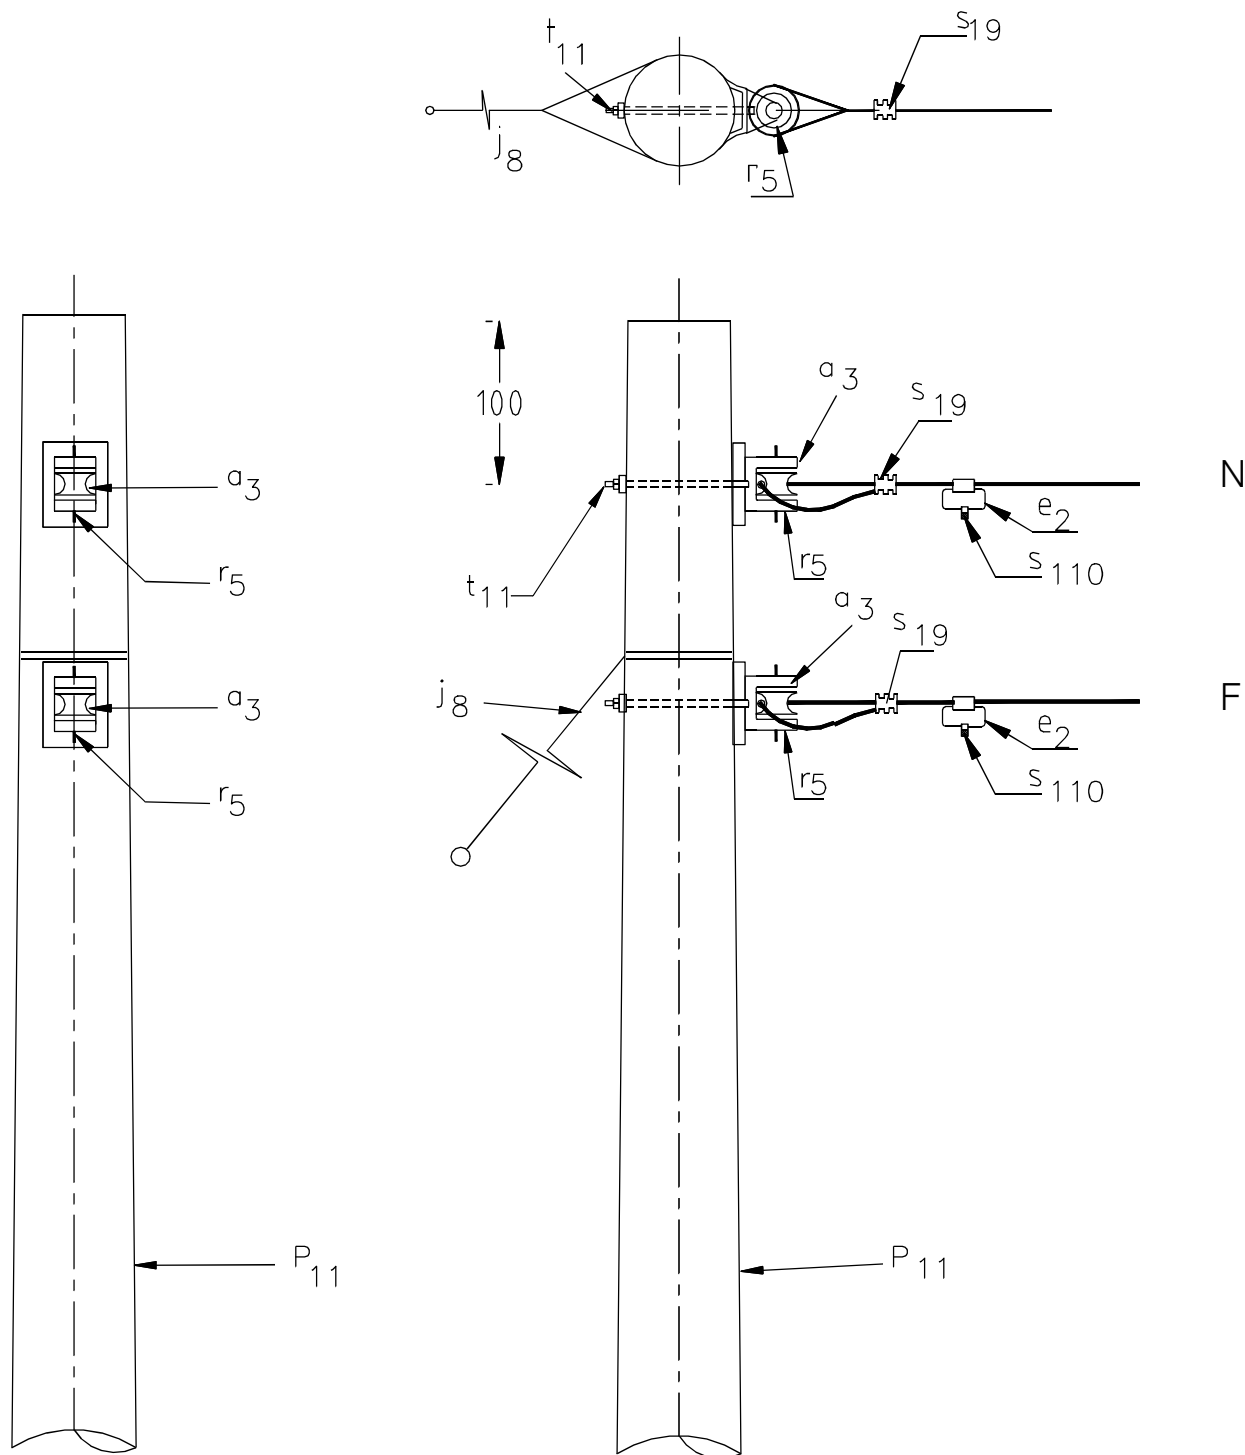

CIRCUITO SECUNDARIO MONOFÁSICO BIFILAR DE RETENCIÓN

ELABORÓ
DISEÑO DE LA RED

EMISIÓN
07-10-1998

ÚLTIMA REVISIÓN
10-11-2003

LAR 303
Pág. 1 de 2

LISTA DE MATERIALES

SÍMB.	CANT.	CÓDIGO SAP	ESP. TÉCNICA	DESCRIPCIÓN
a ₃	2	6762120	ET-254	Aislador tipo carrete ANSI 53-3
e ₂	2		ET-361	Estribo para baja tensión (4)
j ₈	1			Templete (1)
p ₁₁	1	6762460	ET-202	Poste de madera 10 m pesado (2)
r ₅	2	6762220	ET-417	Percha porta aislador de un puesto
S ₁₉	2	6762145	ET-303	Conector de compresión en ranuras paralelas (5)
S ₁₁₀	2		ET-356	Conector tipo cuña para acometida de baja tensión 4 - 8 AWG (4)
t ₁₁	2	6762251	ET-457	Tornillo de acero galvanizado 5/8" x 8" (3)

ALTERNATIVAS:

- (1) Según se requiera LAR 412, LAR 413 ó LAR 414.
- (2) Poste de concreto de 10 m, 750 kg.
- (3) Cinta y hebillas de acero inoxidable de ½", ET-450.
- (4) El conector indicado es una referencia consulte ET-303.
- (5) Conector tipo tornillo para acometida (S₂₅).

SEPARACIÓN ENTRE CONDUCTORES DE ACUERDO A LA LONGITUD DEL VANO	
S - SEPARACIÓN (m)	VANO (m)
0,2	40
0,4	110
0,6	210
0,8	300
1,0	500



CIRCUITO SECUNDARIO MONOFÁSICO BIFILAR DE RETENCIÓN

ELABORÓ
DISEÑO DE LA RED

EMISIÓN
07-10-1998

ÚLTIMA REVISIÓN
10-11-2003

LAR 303
Pág. 2 de 2